


Legende

- verharde oppervlakte (waterdoorlatend)
- verharde oppervlakte (waterdoorlatend)
- tuinaanleg
- groenaanleg
- dak
- beukenhaag (100cm)
- beukenhaag (180cm)
- draadafsluiting (180cm)
- F — nr. positie foto
- referentiepunt
- straatverlichting
- wateraan sluiting
- gasaan sluiting
- data-aansluiting
- huisaansluiting
- acodrain
- nieuwe constructie (1,5m)
- bovenliggende dak
- bestaande constructie

Oppervlakte woning:
tot. grondopp.: 1446m²
opp. appartement: 459m²
dakopp. appartementen: 459m²
opp. tuinbergingen: 49,5m²
dakopp. tuinbergingen: 49,5m²
verharde opp. (hellende inrit): 65m²
verharde opp. (groendak): 194,96m²
verharde opp. (waterdoorlatend): 147,73m²

Nutsvoorzieningen:
Elektriciteit
Waterleiding
Riolering
Gas

Hemelwater van de verhardingen wordt
geïnfiltreel naar het omliggende groen.
Inrit en terras worden in profiel aangelegd.


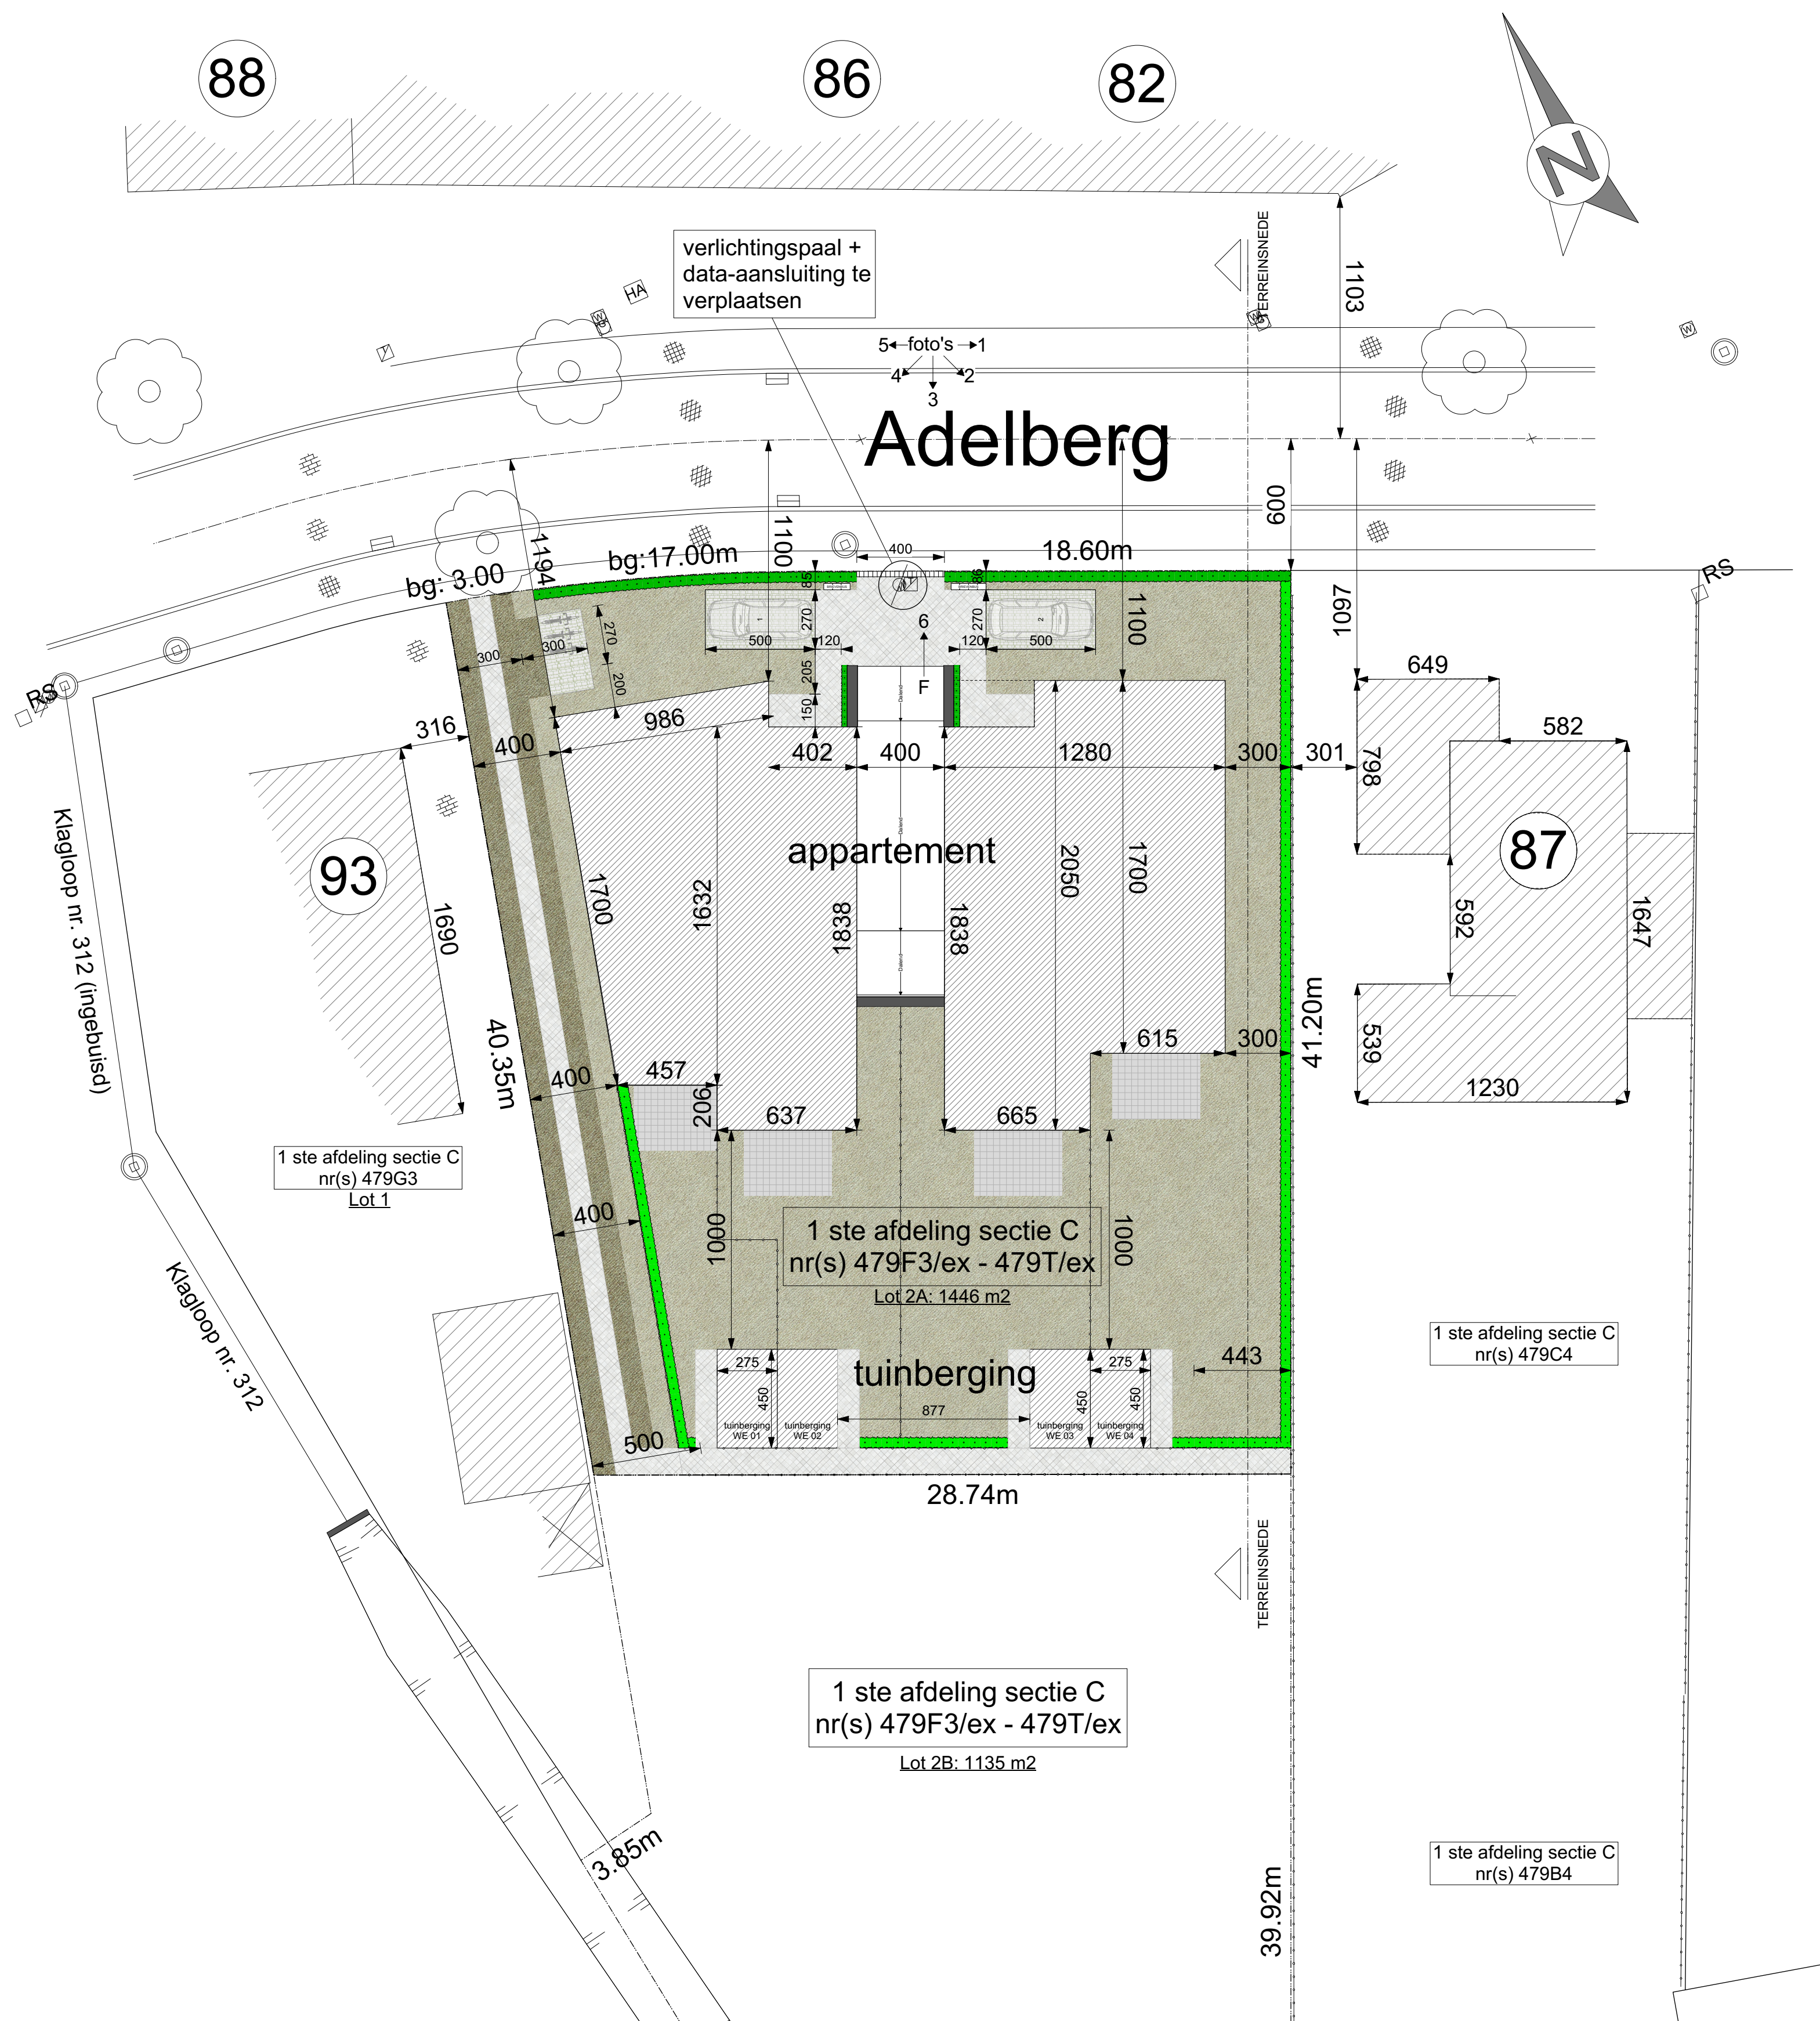


Inplanting 1:200

HET BOUWEN VAN EEN APPARTEMENT MET 7 WOONEENHEDEN		loots ³ interieur - architectuur - stedenbouw	
BOUWTERREIN	Adelberg 3920 LOMMEL		
KADASTER	afd. 1 - sectie C nr. nr.(s) 479F3/ex - 479T/ex	datum	06/09/2018
OPDRACHTGEVER	LUTO PROJECT BVBA Einde 132 3920 LOMMEL	dossier	2015.015
		fase	BA
		blad	01 / 13



Fundering-riolering 1:50

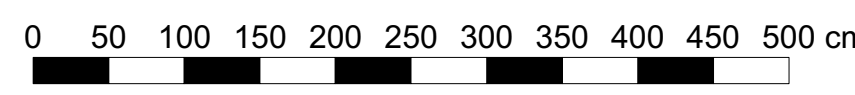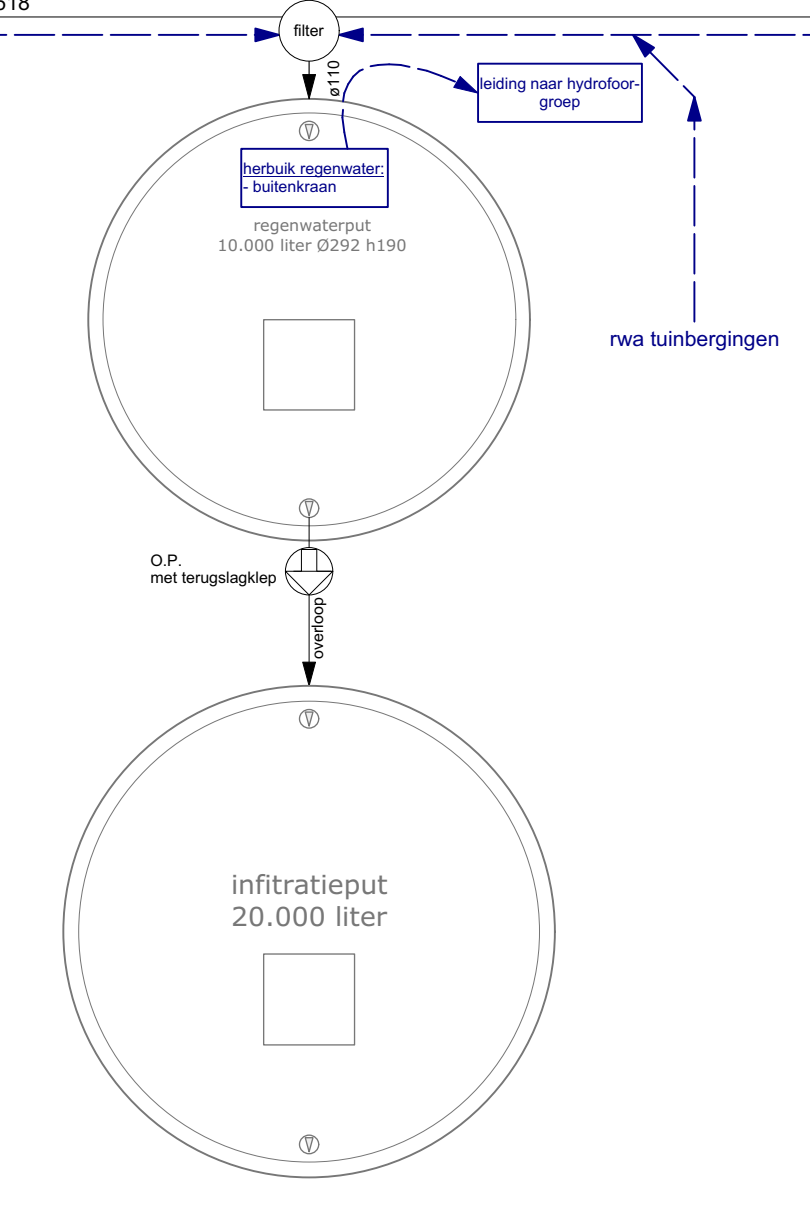


HET BOUWEN VAN EEN APARTEMENT MET 7 WOONEENHEDEN			
BOUWTERREIN	Adelberg 3920 LOMMEL	loots ³ interieur - architectuur - stedenbouw	
KADASTER	afd. 1 - sectie C nr. nr.(s) 479F3/ex - 479T/ex		
OPDRACHTGEVER	LUTO PROJECT BVBA Einde 132 3920 LOMMEL	datum 06/09/2018	base BA
		dossier 2015.015	blad 02 / 13




HET BOUWEN VAN EEN APARTEMENT MET 7 WOONEENHEDEN	
BOUWTERREIN	Adelberg 3920 LOMMEL
KADASTER	afd. 1 - sectie C nr. nr.(s) 479F3/ex - 479T/ex
OPDRACHTGEVER	LUTO PROJECT BVBA Einde 132 3920 LOMMEL


loots³ interieur - architectuur - stedenbouw	
datum	06/09/2018
fase	BA
dossier	2015.015
blad	03 / 13

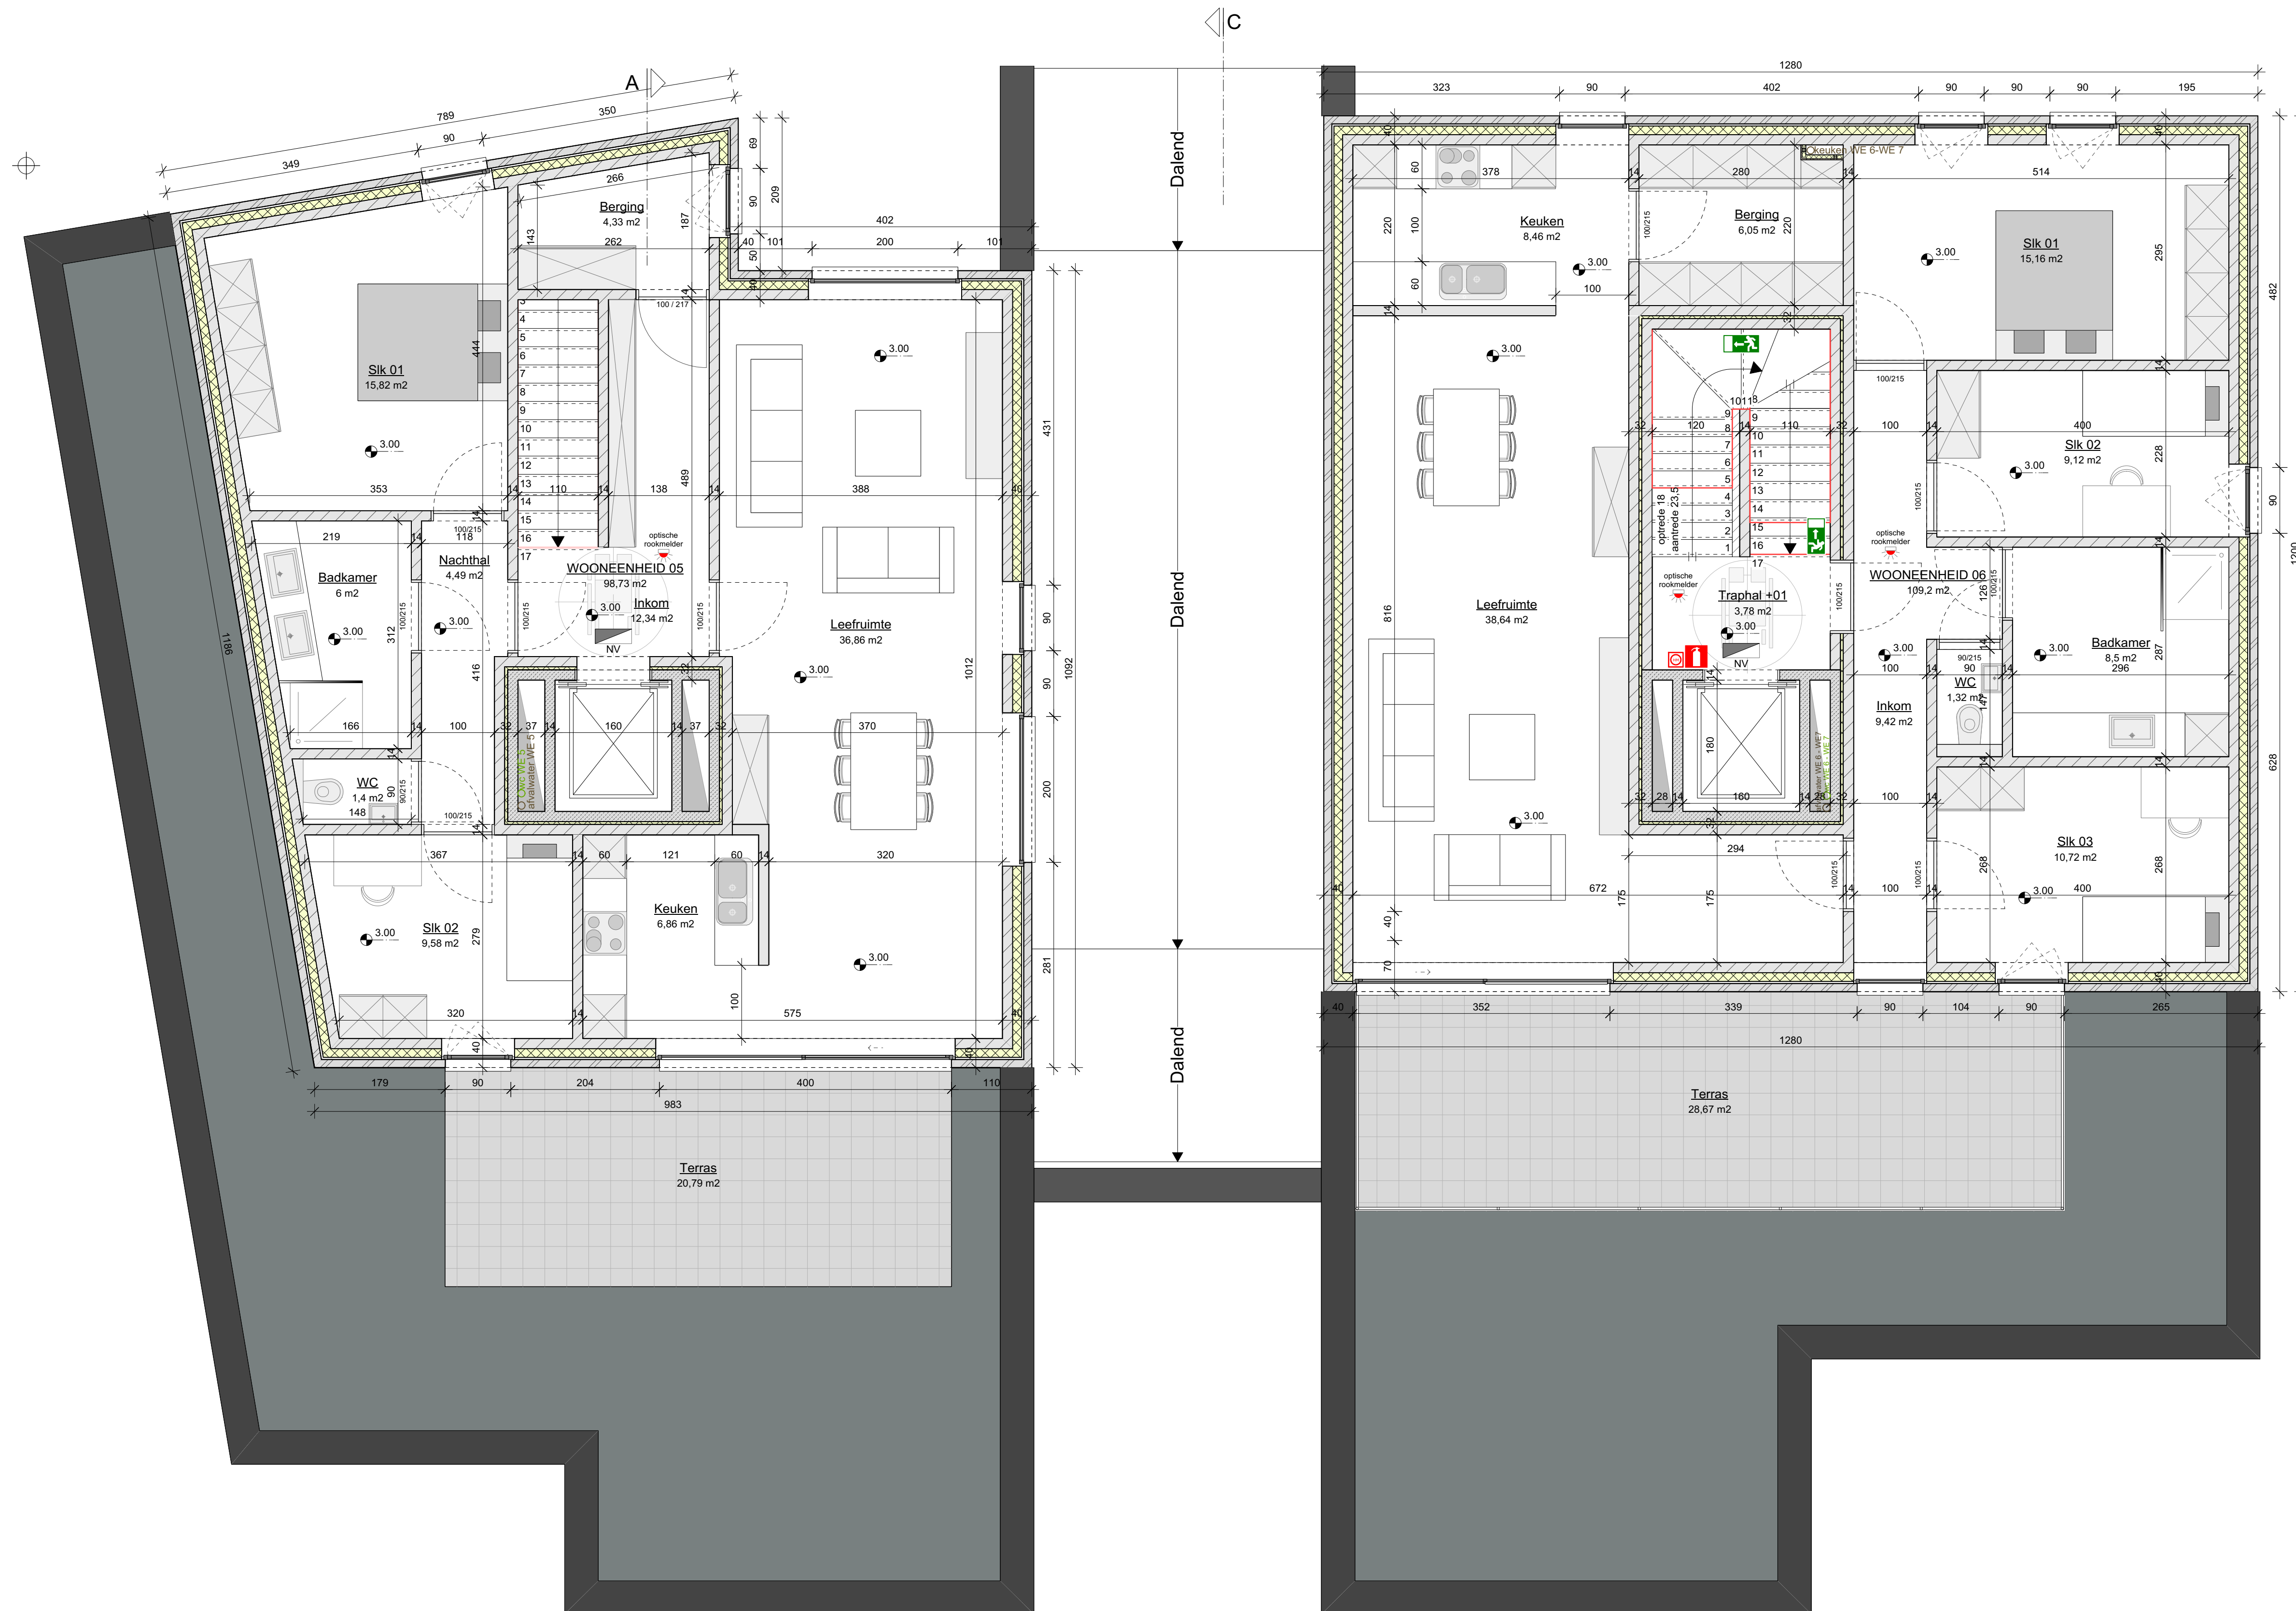


Verdieping +01 1:50

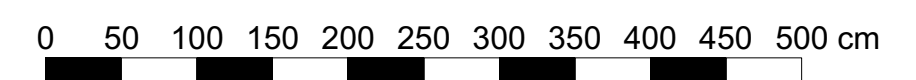

HET BOUWEN VAN EEN APPARTEMENT MET 7 WOONEENHEDEN			
BOUWTERREIN	Adelberg		
KADASTER	3920 LOMMEL		
OPDRACHTGEVER	afd. 1 - sectie C nr. nr.(s) 479F3/ex - 479T/ex		
	LUTO PROJECT BVBA		
	Einde 132		
	3920 LOMMEL		
datum	06/09/2018	fase	BA
dossier	2015.015	blad	04 / 13

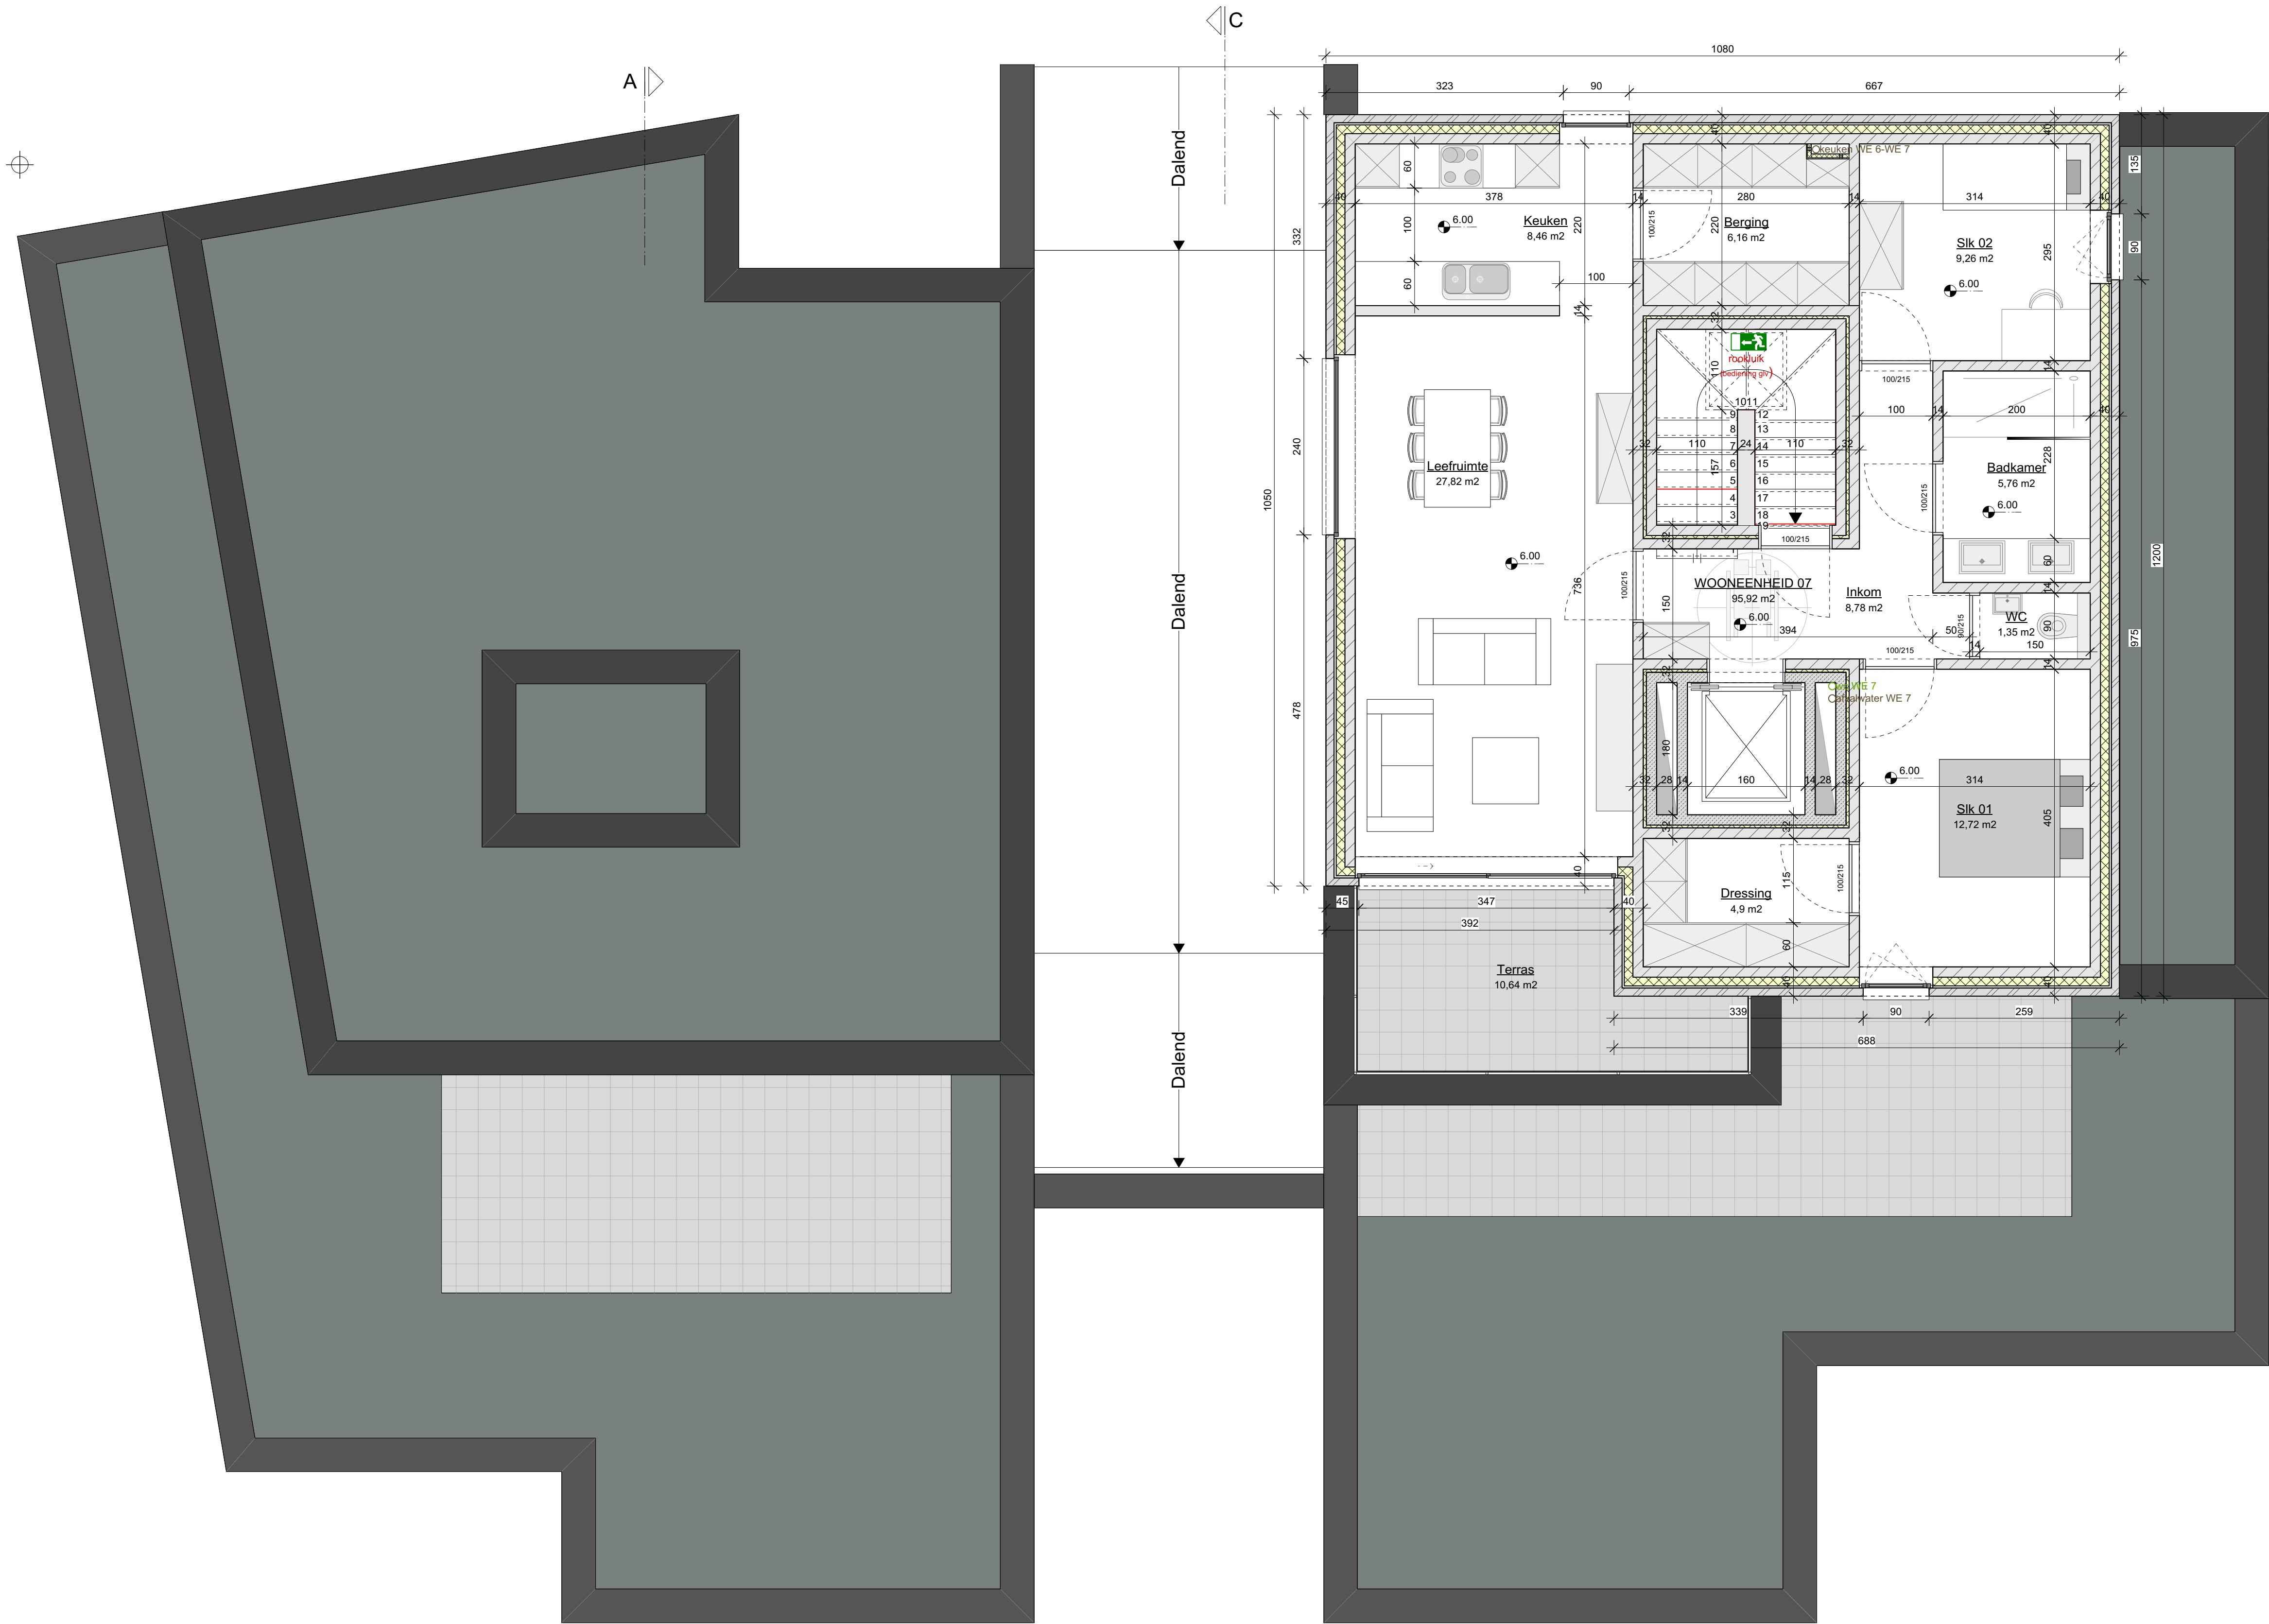


Verdieping +02 1:50

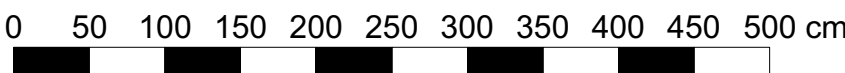

HET BOUWEN VAN EEN APPARTEMENT MET 7 WOONEENHEDEN			
BOUWTERREIN	Adelberg	loots ³ interieur - architectuur - stedenbouw	
KADASTER	3920 LOMMEL afd. 1 - sectie C nr. nr.(s) 479F3/ex - 479T/ex		
OPDRACHTGEVER	LUTO PROJECT BVBA Einde 132 3920 LOMMEL	datum 2015.015	fase BA blad 05 / 13


- MATERIALEN:**
- 1. gevelsteen: licht grijs
 - 2. buitenschrijnwerk en gevelbekeding: zwart aluminium
 - 3. raam-deurorpels -en afdeksteen: blauwe hardsteen
 - 4. regenwaterafvoer: zwart aluminium
 - 5. dakrand: zwart aluminium
 - 6. ballustrade: zwart aluminium, paneel glas

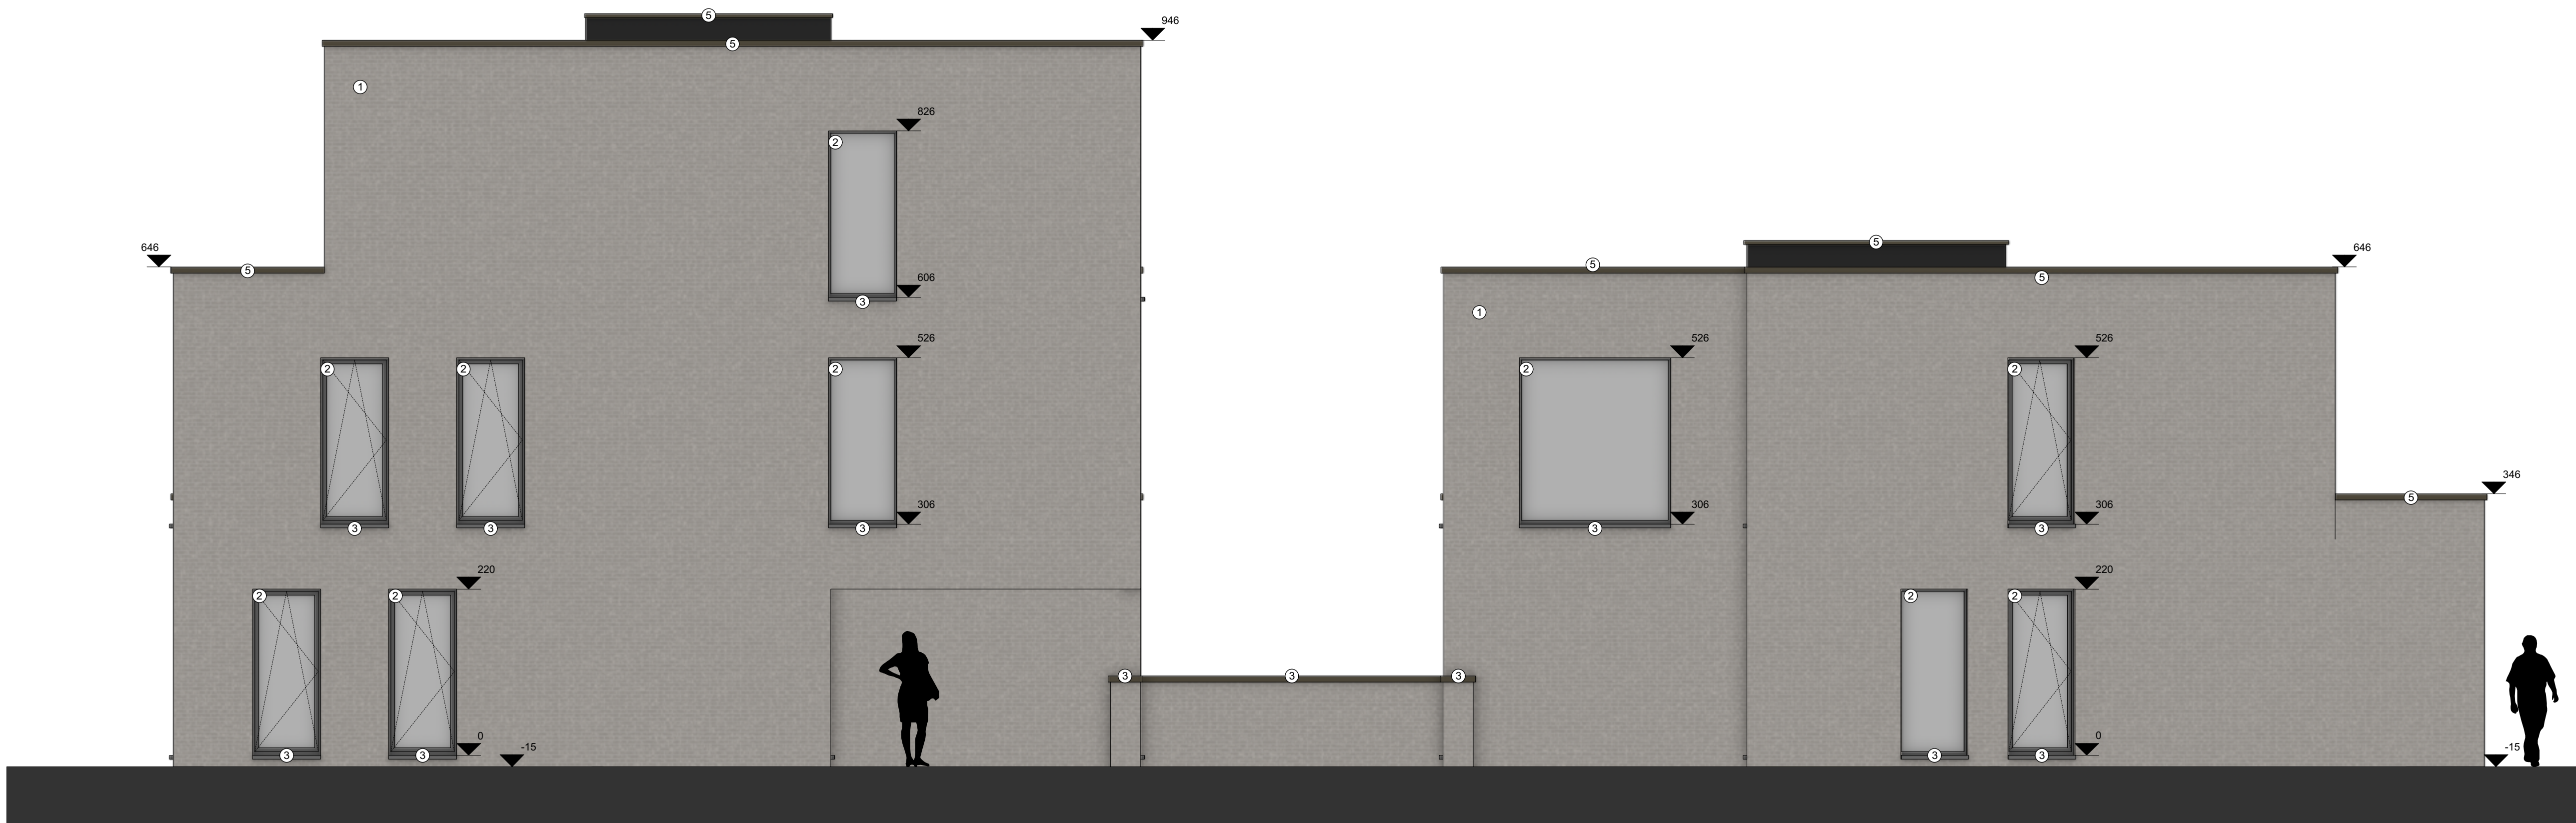


Voorgevel 1:50

HET BOUWEN VAN EEN APPARTEMENT MET 7 WOONEENHEDEN			
BOUWTERREIN	Adelberg 3920 LOMMEL		
KADASTER	afd. 1 - sectie C nr. nr.(s) 479F3/ex - 479T/ex		
OPDRACHTGEVER	LUTO PROJECT BVBA Einde 132 3920 LOMMEL		
		06/09/2018	BA
		2015.015	06 / 13

- MATERIALEN:**
- 1. gevelsteen: licht grijs
 - 2. buitenschrijnwerk en gevelbekeding: zwart aluminium
 - 3. raam-deurorpels -en afdeksteen: blauwe hardsteen
 - 4. regenwaterafvoer: zwart aluminium
 - 5. dakrand: zwart aluminium
 - 6. ballustrade: zwart aluminium, paneel glas

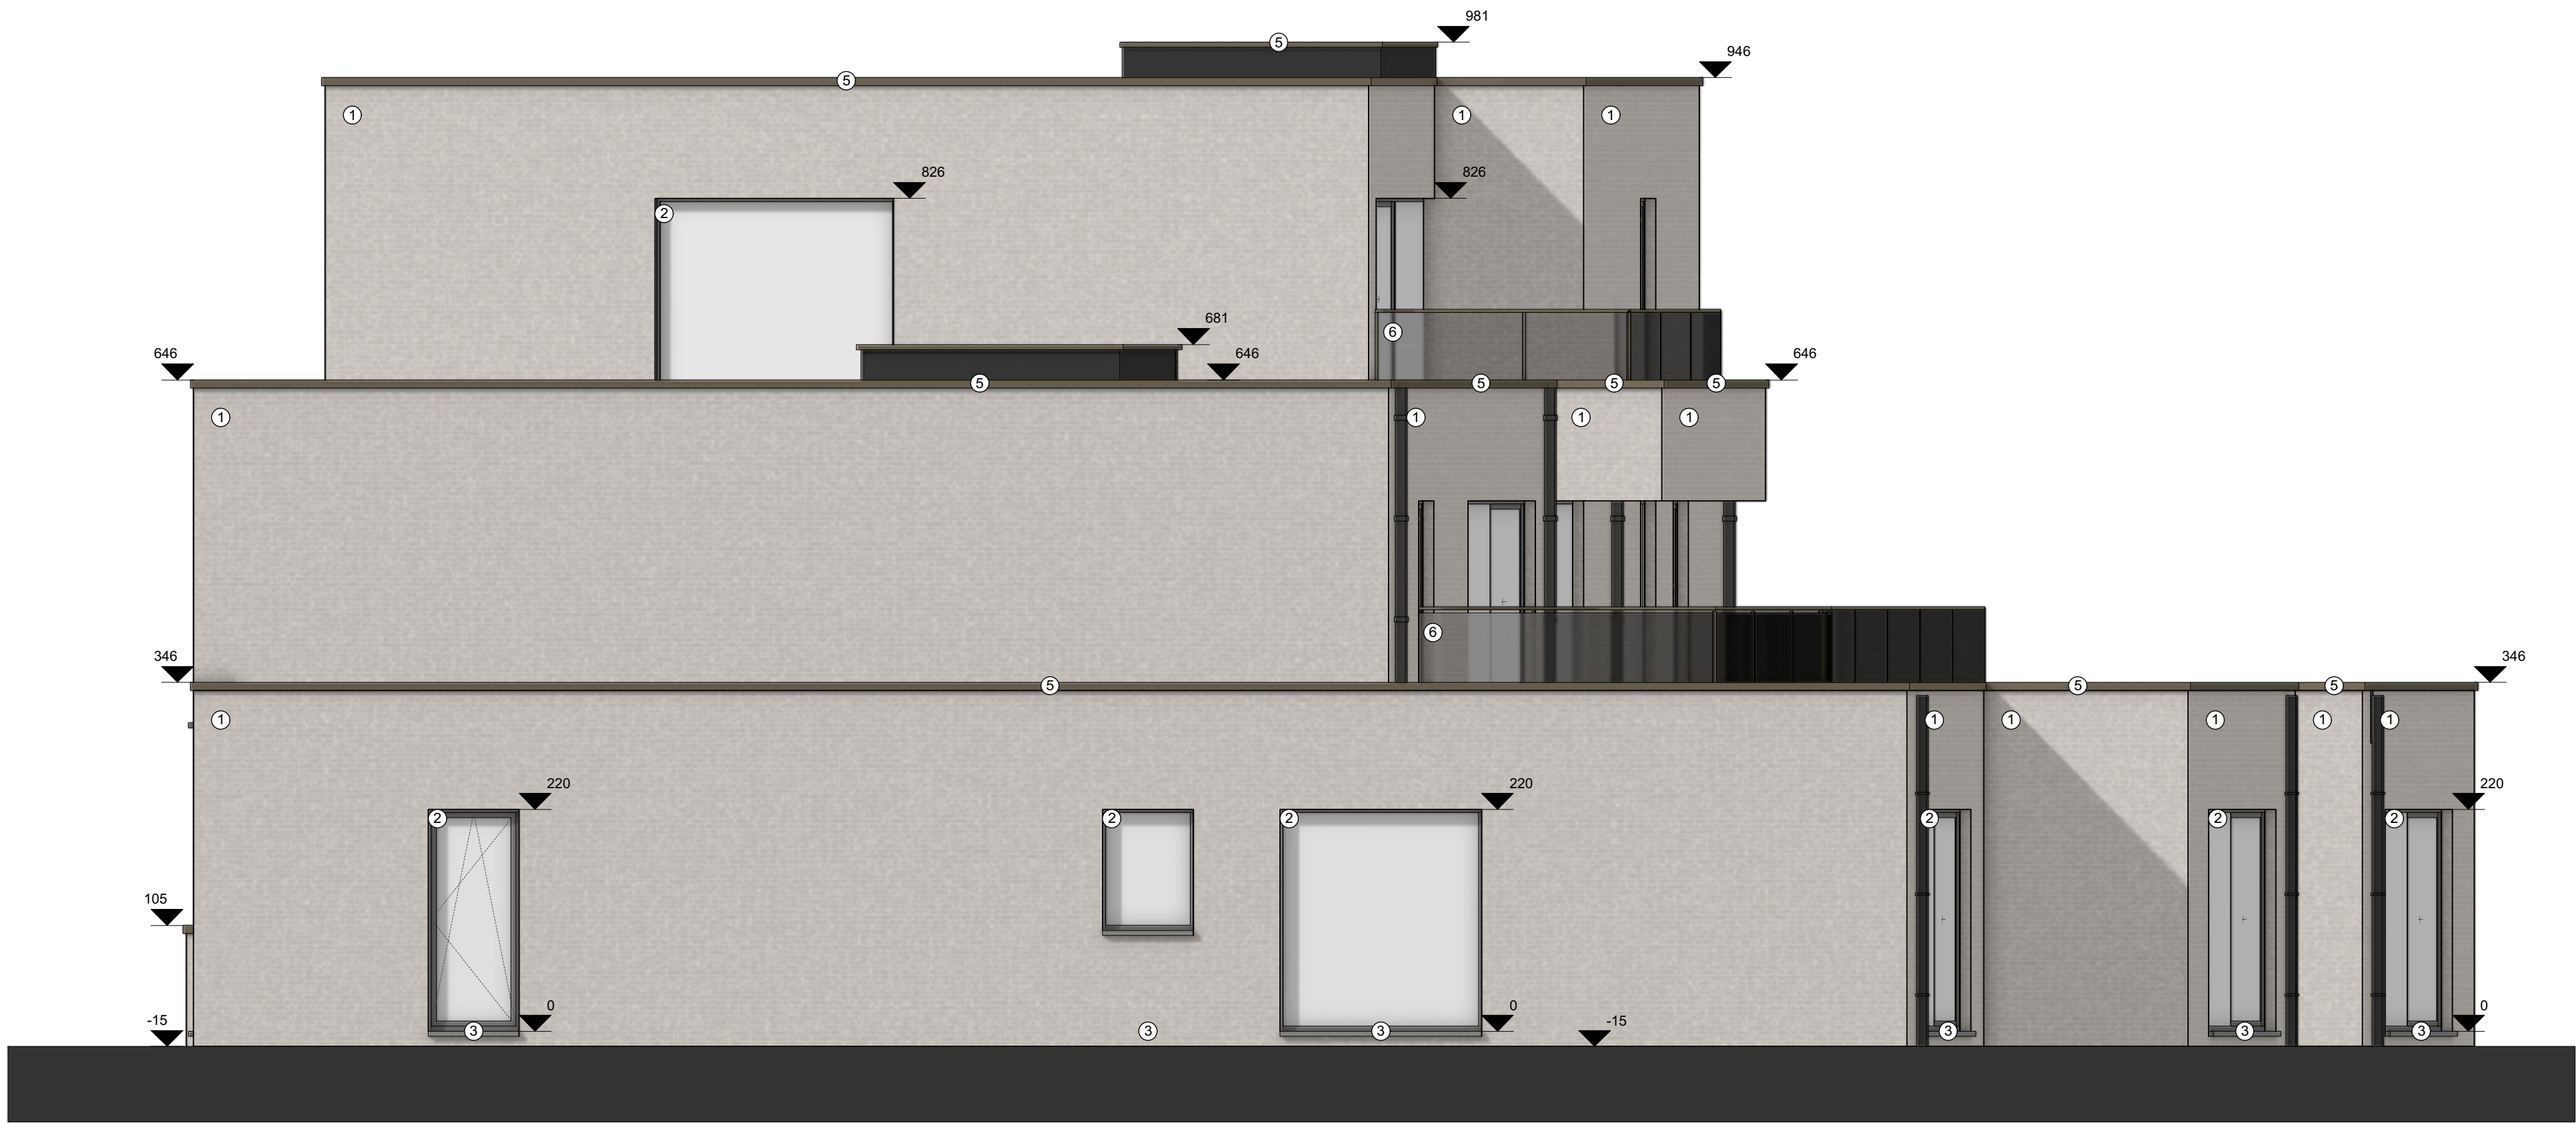

Rechterzijgevel 1:50

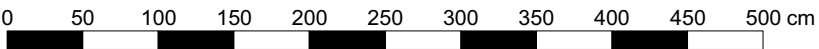


HET BOUWEN VAN EEN APPARTEMENT MET 7 WOONEENHEDEN			
BOUWTERREIN	Adelberg 3920 LOMMEL	loots³ interieur - architectuur - stedenbouw	
KADASTER	afd. 1 - sectie C nr. nr.(s) 479F3/ex - 479T/ex		
OPDRACHTGEVER	LUTO PROJECT BVBA Einde 132 3920 LOMMEL	datum 06/09/2018	fase BA
		nummer 2015.015	blad 07 / 13

- MATERIALEN:
- 1. gevelsteen: licht grijs
 - 2. buitenschrijnwerk en gevelbekeding: zwart aluminium
 - 3. raam-deurdorpels -en afdeksteen: blauwe hardsteen
 - 4. regenwaterafvoer: zwart aluminium
 - 5. dakrand: zwart aluminium
 - 6. ballustrade: zwart aluminium, paneel glas




Achtergevel 1:50

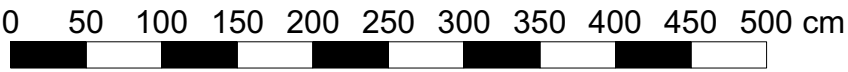


HET BOUWEN VAN EEN APPARTEMENT MET 7 WOONEENHEDEN			
BOUWTERREIN	Adelberg 3920 LOMMEL		
KADASTER	afd. 1 - sectie C nr. nr.(s) 479F3/ex - 479T/ex		
OPDRACHTGEVER	LUTO PROJECT BVBA Einde 132 3920 LOMMEL		06/09/2018
			BA
			2015.015
		dossier	08 / 13


- MATERIALEN:**
- 1. gevelsteen: licht grijs
 - 2. buitenschrijnwerk en gevelbekeding: zwart aluminium
 - 3. raam-deurorpels -en afdeksteen: blauwe hardsteen
 - 4. regenwaterafvoer: zwart aluminium
 - 5. dakrand: zwart aluminium
 - 6. ballustrade: zwart aluminium, paneel glas

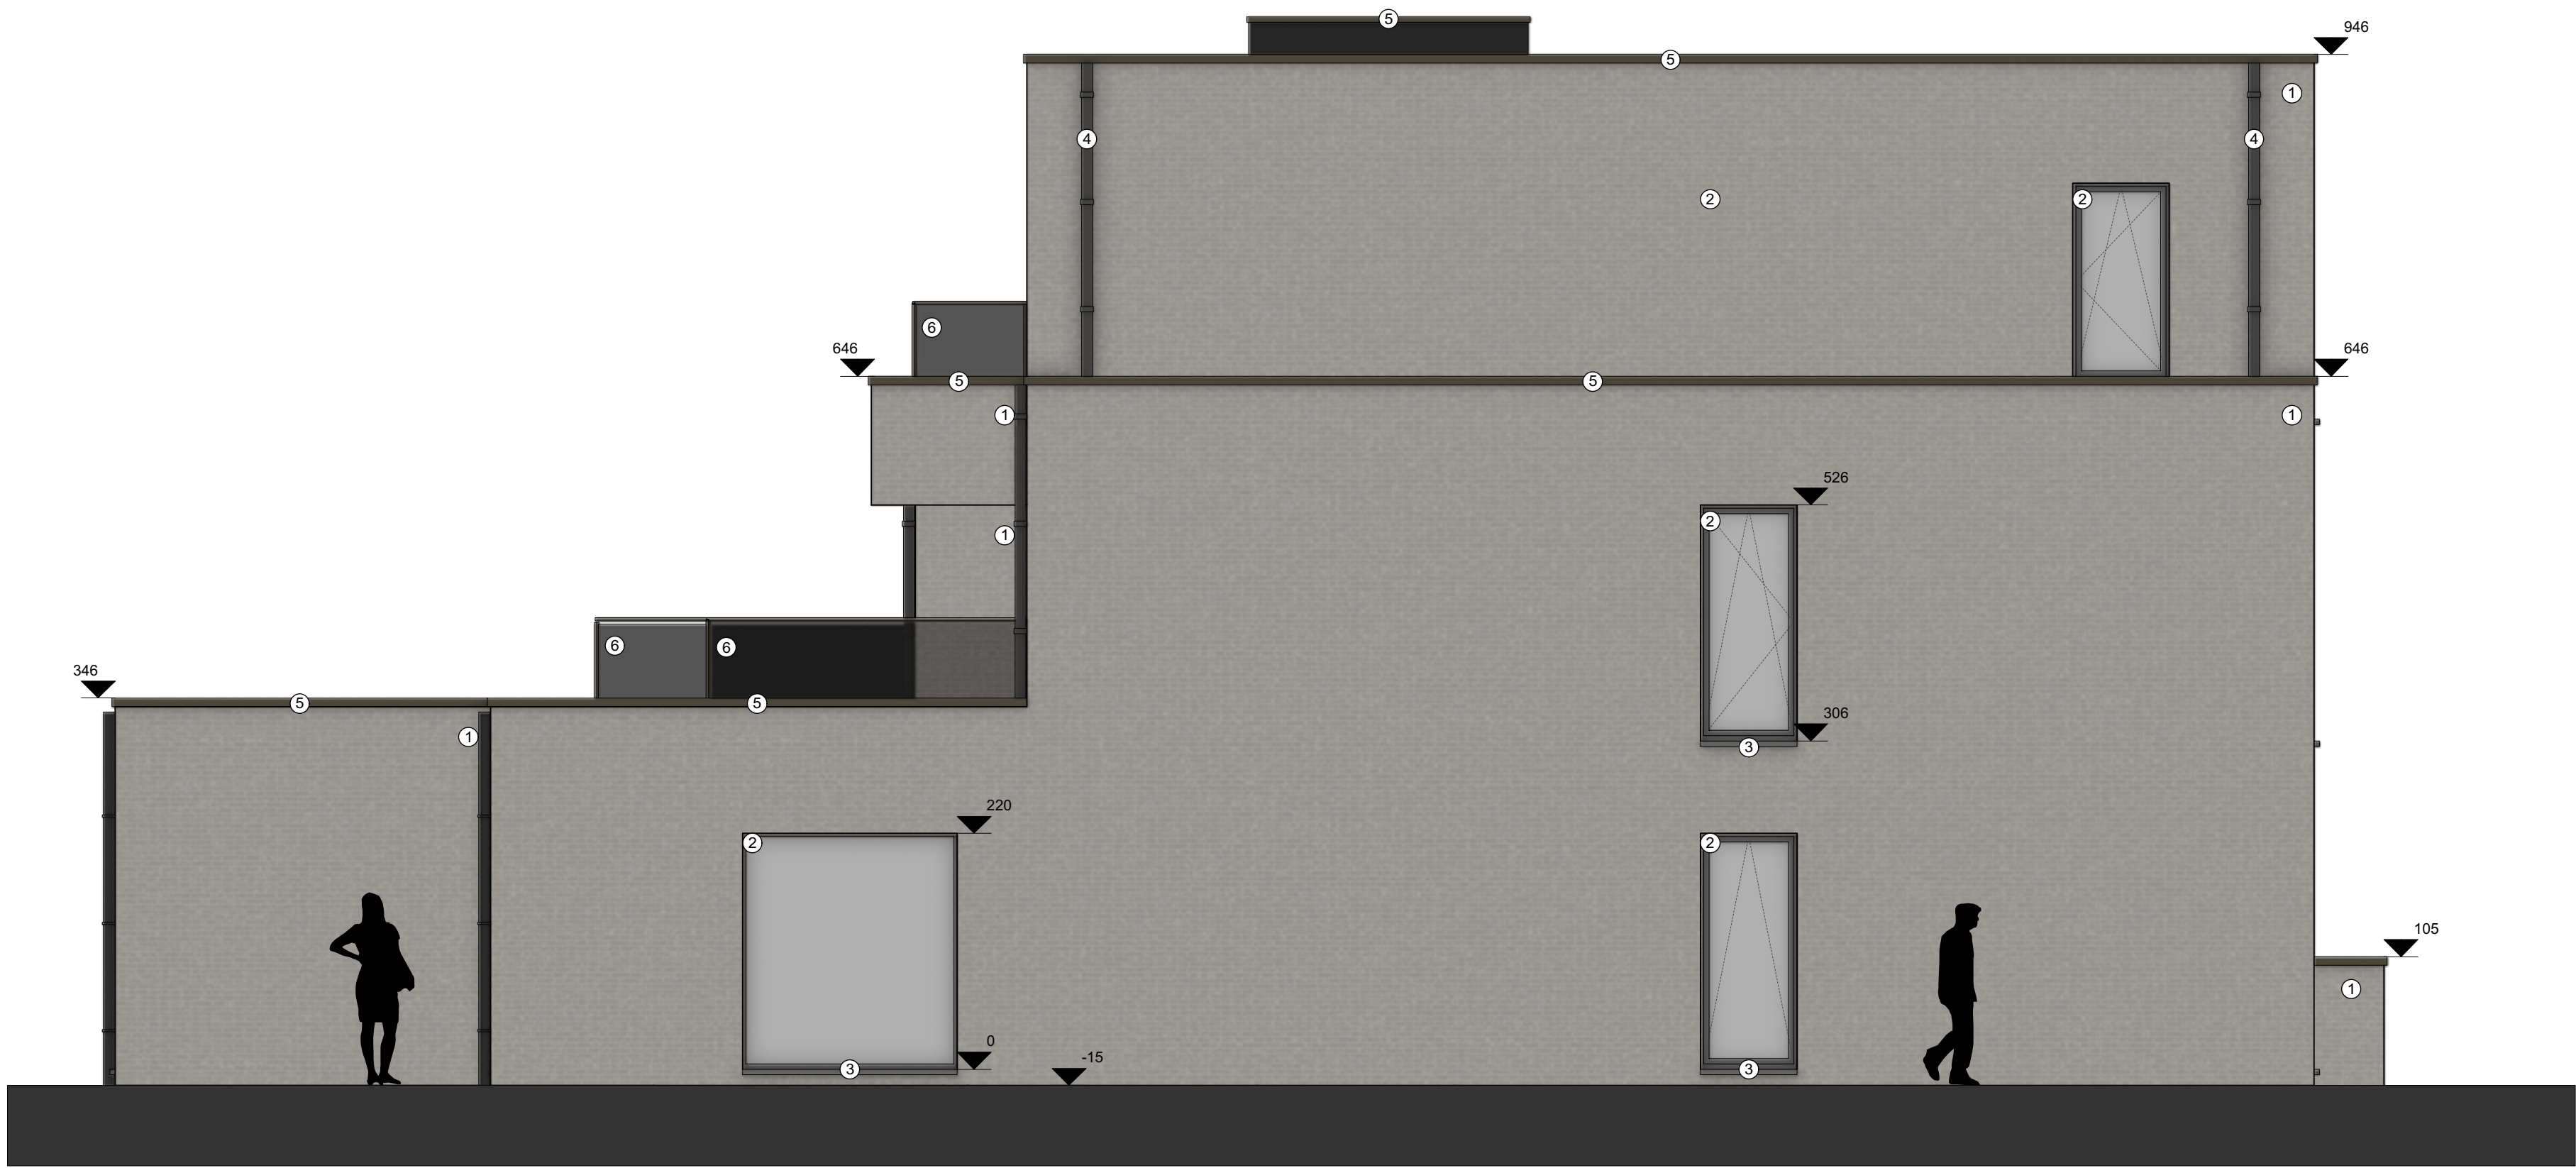

Linkerzijgevel 1:50

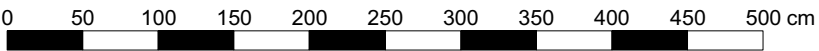


HET BOUWEN VAN EEN APPARTEMENT MET 7 WOONEENHEDEN			
BOUWTERREIN	Adelberg 3920 LOMMEL		
KADASTER	afd. 1 - sectie C nr. nr.(s) 479F3/ex - 479T/ex		
OPDRACHTGEVER	LUTO PROJECT BVBA Einde 132 3920 LOMMEL		
		datum 06/09/2018	fase BA
		dossier 2015.015	blad 09 / 13

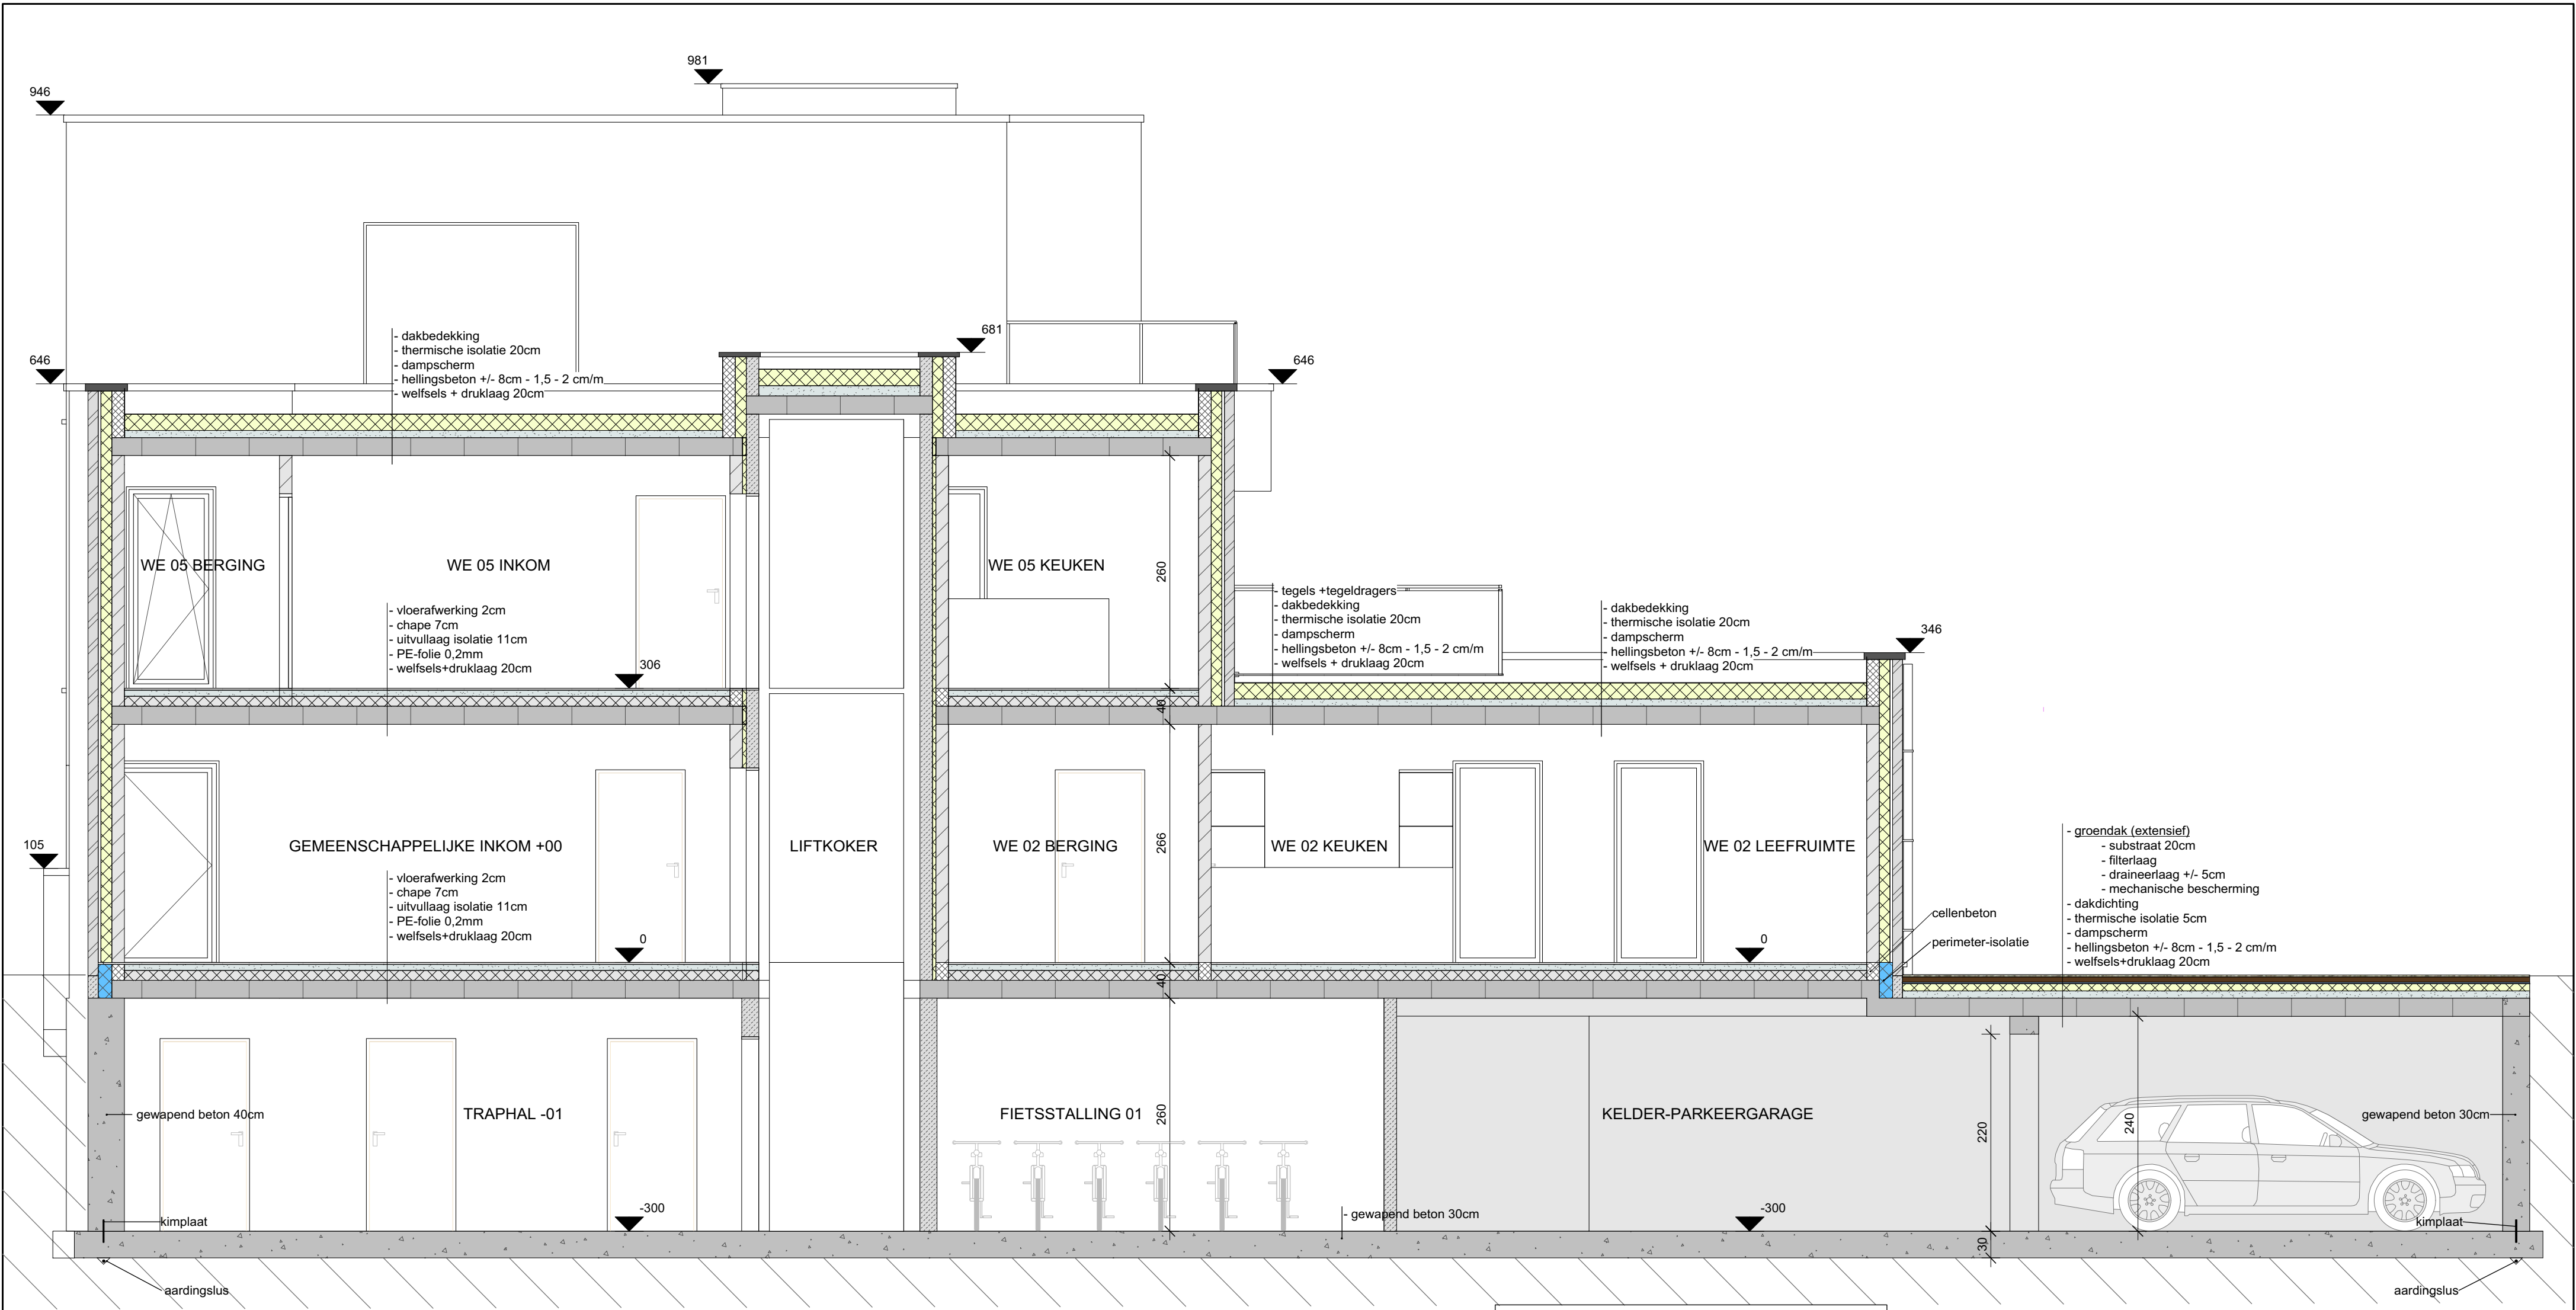


Snede AA 1:50

alle funderingen tot op vaste
en vorstvrije grond
vlgs studie ing.

NOTA:
alle funderingen, welfsels, balken, kolommen, liggers,
wapeningen,... zijn uit te voeren volgens de gegevens
van een studie bureau op basis van een stabiliteitsstudie.

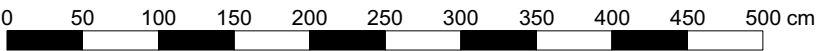


HET BOUWEN VAN EEN APPARTEMENT MET 7 WOONEENHEDEN			loots³ interieur - architectuur - stedenbouw	
BOUWTERREIN	Adelberg 3920 LOMMEL			
KADASTER	afd. 1 - sectie C nr. nr.(s) 479F3/ex - 479T/ex			
OPDRACHTGEVER	LUTO PROJECT BVBA Einde 132 3920 LOMMEL		06/09/2018	BA
			datum	fase
			2015.015	10 / 13
			dossier	blad

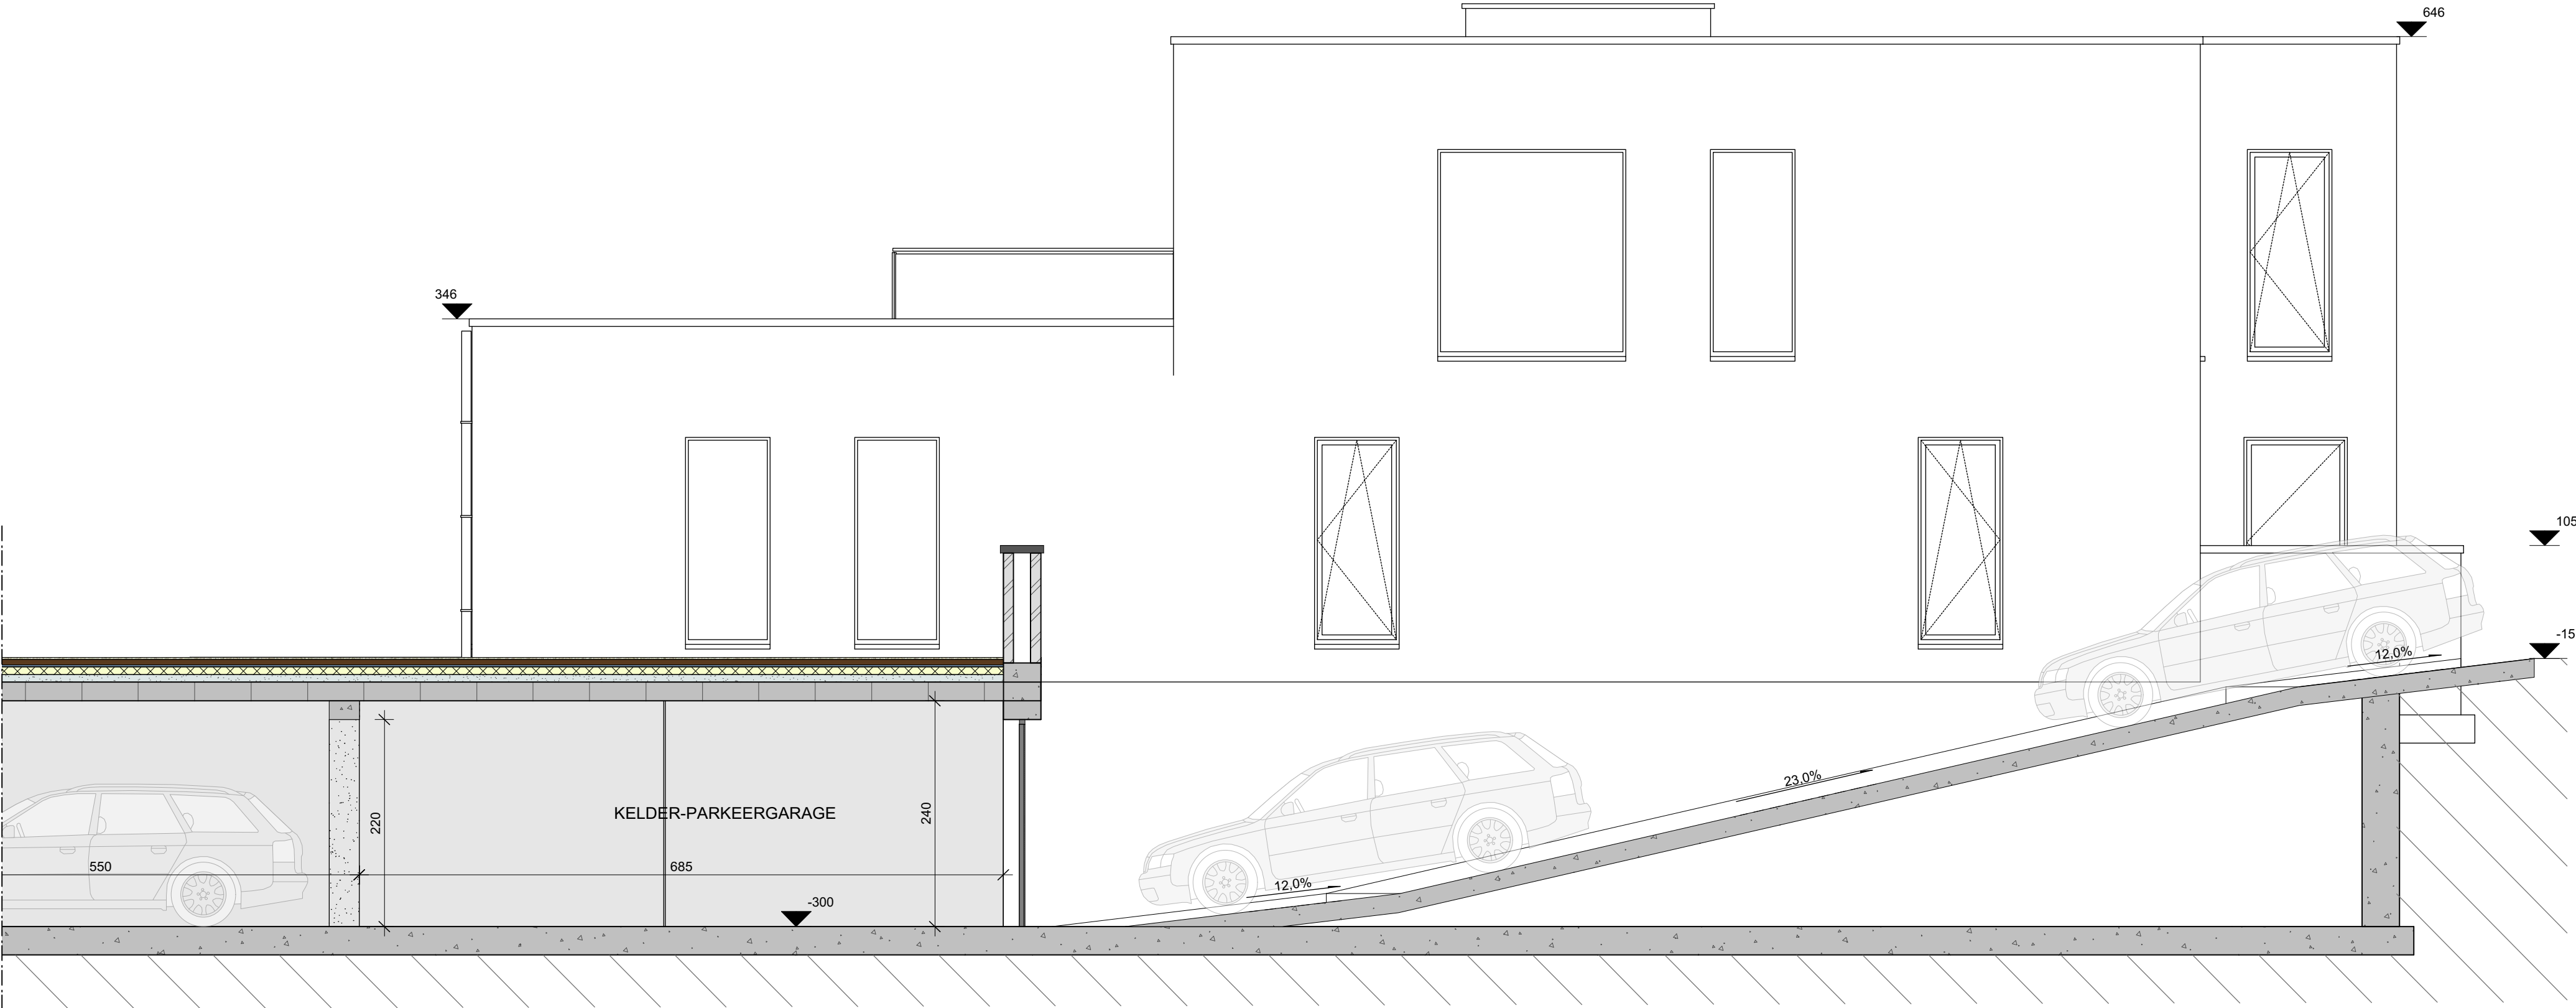


Snede CC 1:50

alle funderingen tot op vaste
en vorstvrije grond
vigs studie ing.

NOTA:
alle funderingen, welfsels, balken, kolommen, liggers,
wapeningen,... zijn uit te voeren volgens de gegevens
van een studiebureau op basis van een stabiliteitsstudie.

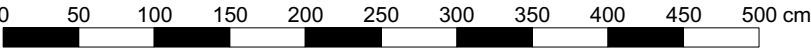



HET BOUWEN VAN EEN APPARTEMENT MET 7 WOONEENHEDEN			loots³ interieur - architectuur - stedenbouw	
BOUWTERREIN	Adelberg 3920 LOMMEL			
KADASTER	afd. 1 - sectie C nr. nr.(s) 479F3/ex - 479T/ex			
OPDRACHTGEVER	LUTO PROJECT BVBA Einde 132 3920 LOMMEL		06/09/2018	BA
			datum	fase
			2015.015	11 / 13
			dossier	blad

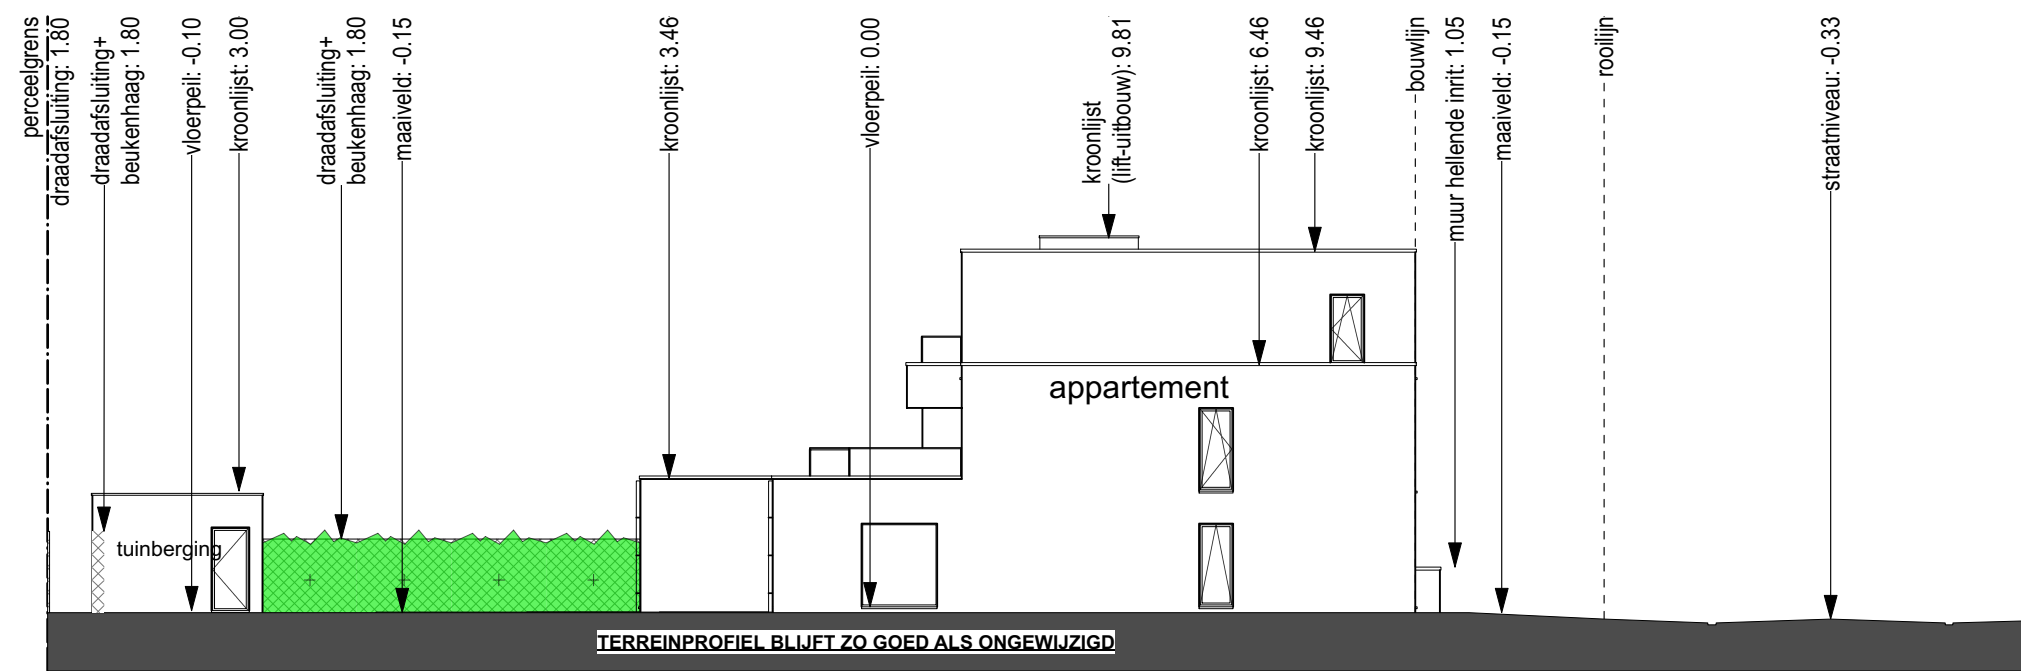

Terreinsnede 1:200

HET BOUWEN VAN EEN APPARTEMENT MET 7 WOONEENHEDEN			
BOUWTERREIN	Adelberg 3920 LOMMEL		
KADASTER	afd. 1 - sectie C nr. nr.(s) 479F3/ex - 479T/ex		
OPDRACHTGEVER	LUTO PROJECT BVBA Einde 132 3920 LOMMEL		06/09/2018
			BA
			12 / 13

Legende

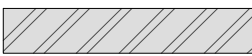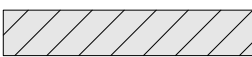-  buitenspouwblad
-  thermische isolatie
-  binnenspouwblad
-  gevelbekleding
-  hout (regelwerk)
-  gestort beton
-  betonblok
-  lijnvormige afvoergeul
-  perimeterisolatie
-  chape - hellingsbeton
-  terras verharding
-  verharde oppervlakte (waterdoorlatend)
-  verharde oppervlakte (waterdoorlatend)
-  groenaanleg/deels extensief groendak
-  groenaanleg
-  dak
-  referentiepunt
-  referentiepeil t.o.v. nulpas

Legende (brandweer)

-  circulatie/evacuatiewegen
-  brandblusser (schuimblusser)
-  noodverlichting
-  brandhaspel (r=20m)
-  handmelder (brandmelder)
-  rookmelder